



AUTOMATYCZNA KOMPAKTOWA STACJA UZDATNIANIA WODY DLA BASENÓW I WANIEŃ SPA Z RYNNĄ PRZELEWOWĄ TYP 630/50-RP-PLUS2

SCHEMAT TECHNOLOGICZNY INSTALACJI

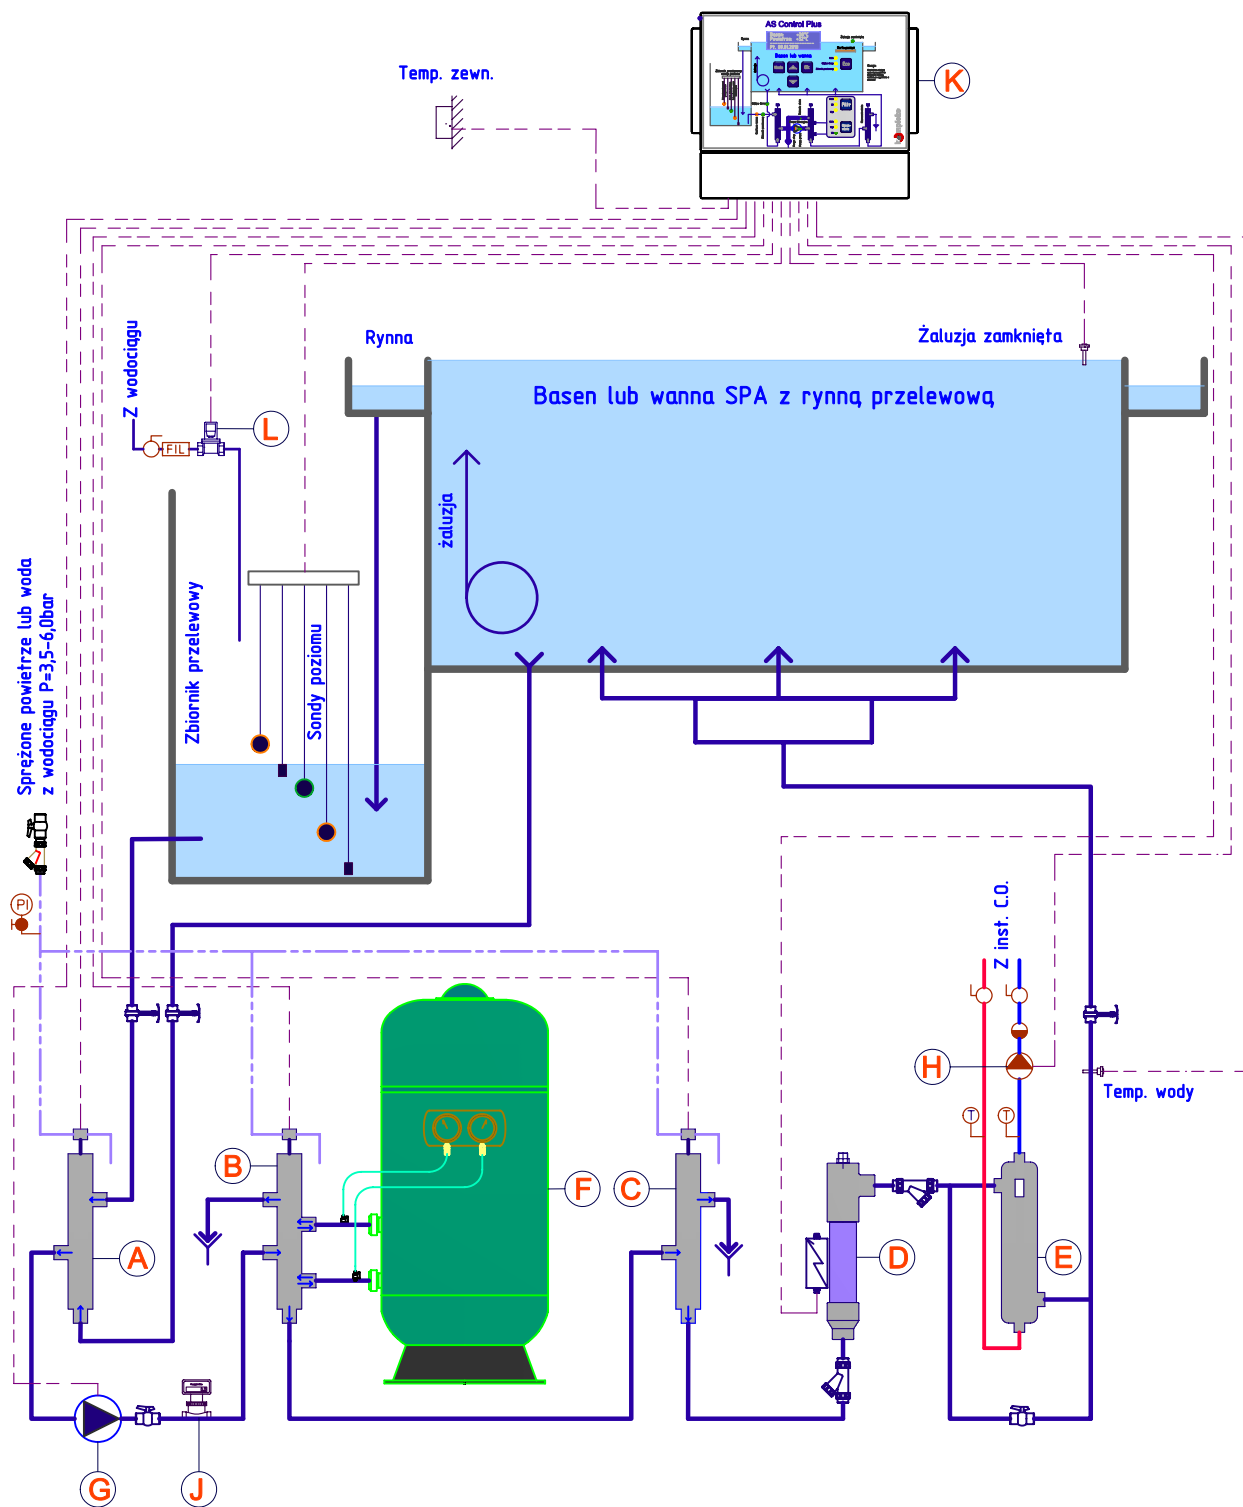

OZNACZENIA:

- A** - moduł przełączania trybu pracy - normalna lub ekonomiczna oraz wyboru źródła wody do płukania filtra - z basenu lub ze zbiornika przelewowego
- B** - moduł przełączania - filtracja lub płukanie złoża w przeciwnym kierunku
- C** - moduł przełączania - obieg basenowy lub stabilizacja złoża z klarowaniem
- D** - lampa UV niskociśnieniowa do dezynfekcji i redukcji chloramin
- E** - wymiennik basenowy woda-woda
- F** - filtr basenowy ciśnieniowy z dnem dyszowym lub kolektorem
- G** - pompa obiegu filtracyjnego samozasysająca z prefiltrem
- H** - pompa obiegu grzewczego
- J** - przepływomierz elektroniczny z wirnikiem skrzydełkowym
- K** - sterownik basenowy AS Control Plus
- L** - zawór dopuszczający E-M

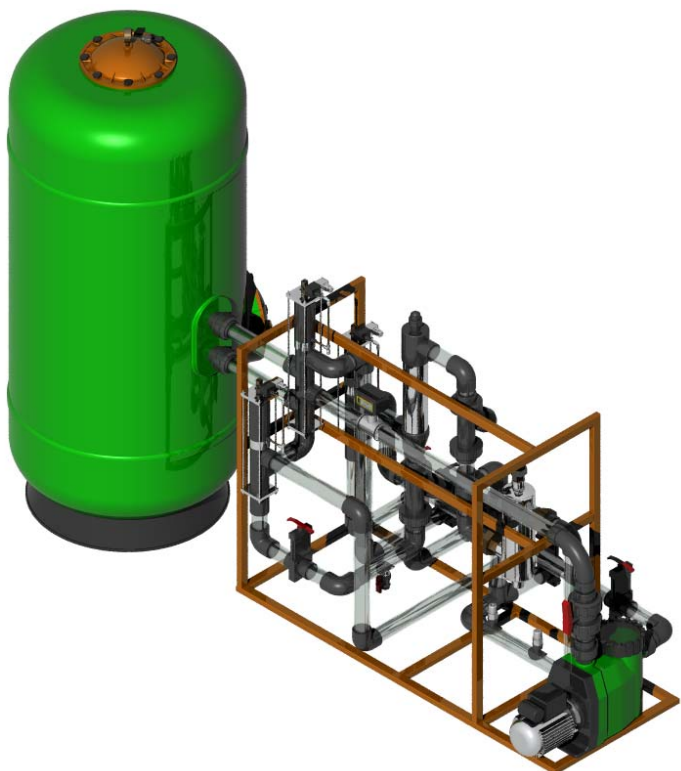

AS Control Plus - PULPIT

